

ÚZEMNÍ PLÁN KYJOV


STAV PO VYDÁNÍ ZMĚNY Č.1

MAPOVÝ PODKLAD

	Hranice katastrálního území
	Hranice pozemků
	Členění uvnitř pozemku
	Stavby
	Vrstevnice po 2 m, po 10 m
	Vodní tok
	Vodní plocha - břehovka
	Mokřad
	Pramen, vodní zdroj

ZÁKLADNÍ ČLENĚNÍ ÚZEMÍ

	Hranice řešeného území
	Hranice zastavěného území k 1.3.2008
	Plochy přestavby
	Zastavěné plochy
	Plochy změny uspořádání krajiny
	Plochy územní rezervy
	Plochy, kde je zástavba podmíněna zpracováním územní studie

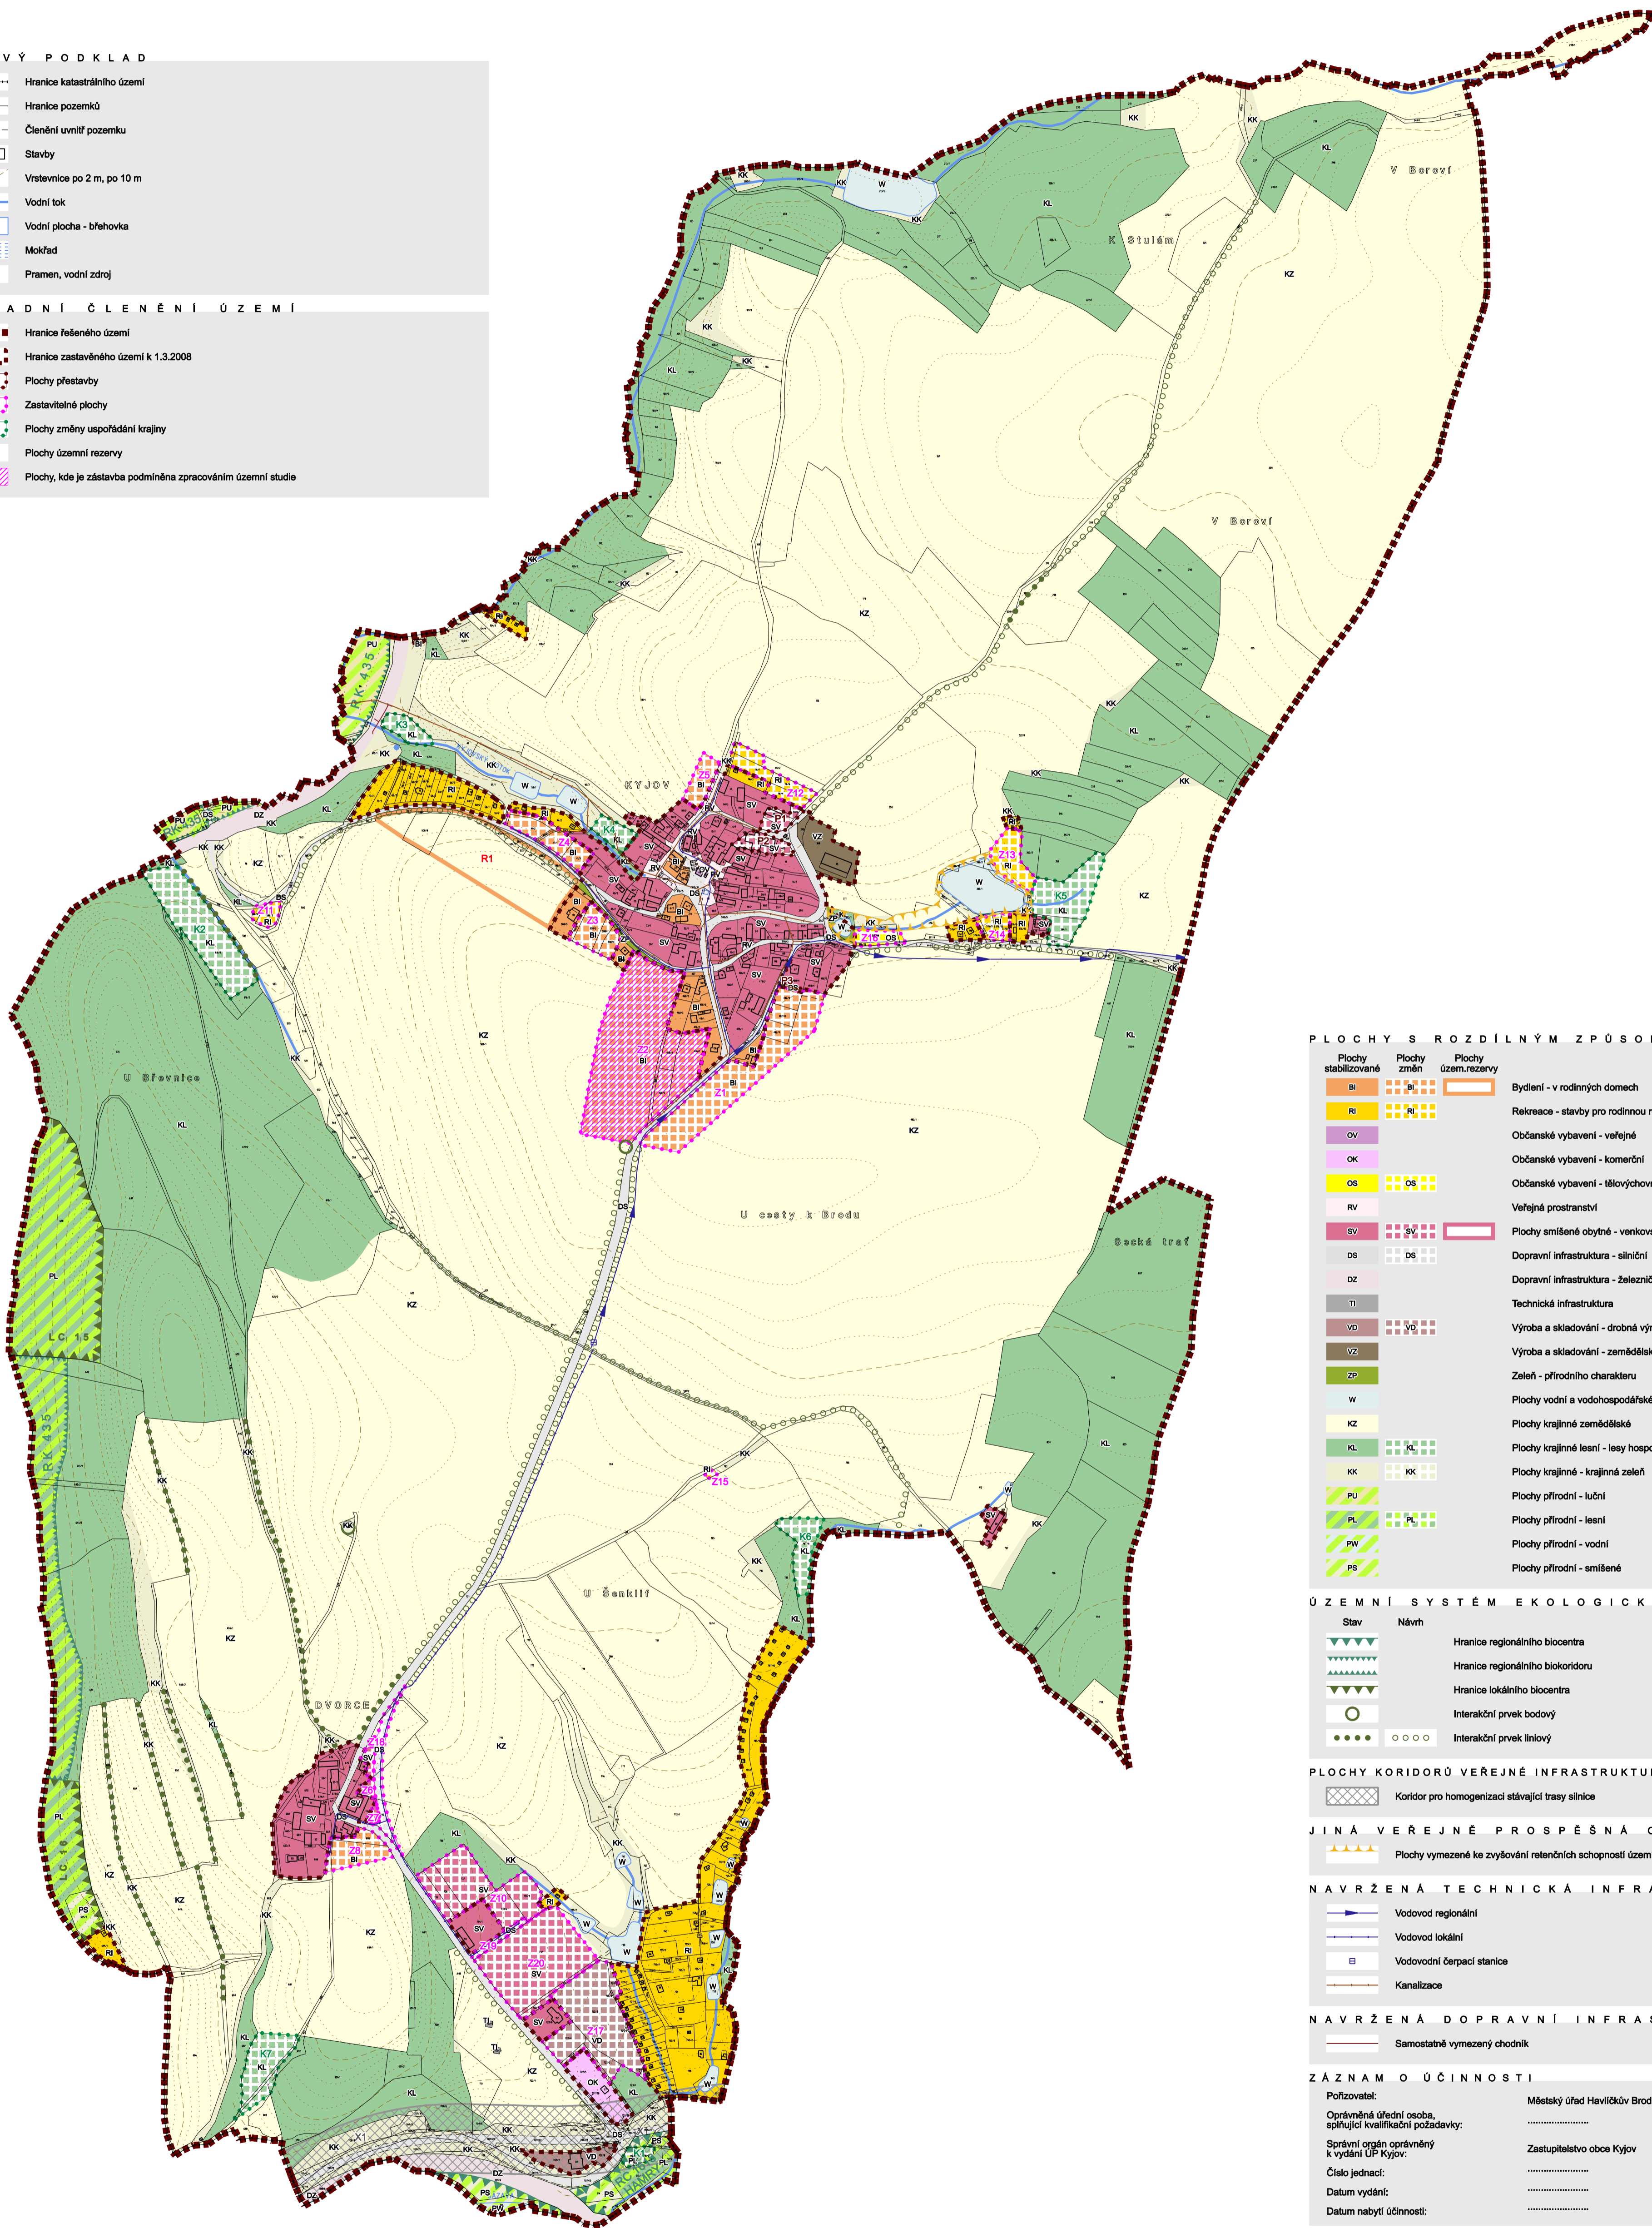

PLOCHY S ROZDÍLNÝM ZPŮSOBEM VYUŽITÍ

Plochy stabilizované	Plochy změn	Plochy územ. rezervy	
BI	BI	BI	Bydlení - v rodinných domech
RI	RI	RI	Rekreace - stavby pro rodinnou rekreaci
OV	OV	OV	Občanské vybavení - veřejné
OK	OK	OK	Občanské vybavení - komerční
OS	OS	OS	Občanské vybavení - tělovýchovná a sportovní zařízení
RV	RV	RV	Veřejná prostranství
SV	SV	SV	Plochy smíšené obytné - venkovské
DS	DS	DS	Dopravní infrastruktura - silniční
DZ	DZ	DZ	Dopravní infrastruktura - železniční
TI	TI	TI	Technická infrastruktura
VD	VD	VD	Výroba a skladování - drobná výroba a výrobní služby
VZ	VZ	VZ	Výroba a skladování - zemědělská a lesnická prvovýroba
ZP	ZP	ZP	Zeleň - přírodního charakteru
W	W	W	Plochy vodní a vodohospodářské
KZ	KZ	KZ	Plochy krajinné zemědělské
KL	KL	KL	Plochy krajinné lesní - lesy hospodářské
KK	KK	KK	Plochy krajinné - krajinná zeleň
PU	PU	PU	Plochy přírodní - luční
PL	PL	PL	Plochy přírodní - lesní
PW	PW	PW	Plochy přírodní - vodní
PS	PS	PS	Plochy přírodní - smíšené

ÚZEMNÍ SYSTÉM EKOLOGICKÉ STABILITY

Stav	Návrh	
		Hranice regionálního biocentra
		Hranice regionálního biokoridoru
		Hranice lokálního biocentra
		Interakční prvek bodový
		Interakční prvek liniový

PLOCHY KORIDORŮ VEŘEJNÉ INFRASTRUKTURY

	Koridor pro homogenizaci stávající trasy silnice
--	--

JINÁ VEŘEJNĚ PROSPĚŠNÁ OPATŘENÍ

	Plochy vymezené ke zvýšení retenčních schopností území
--	--

NAVRŽENÁ TECHNICKÁ INFRASTRUKTURA

	Vodovod regionální
	Vodovod lokální
	Vodovodní čerpací stanice
	Kanalizace

NAVRŽENÁ DOPRAVNÍ INFRASTRUKTURA

	Samostatně vymezený chodník
--	-----------------------------

ZÁZNAM O ÚČINNOSTI

Pořizovatel:	Městský úřad Havlíčkův Brod
Oprávněná úřední osoba, spíšující kvalifikační požadavky:
Správní orgán oprávněný k vydání ÚP Kyjov:	Zastupitelstvo obce Kyjov
Číslo jednací:
Datum vydání:
Datum nabytí účinnosti:

otisk úředního razítka a podpis

ÚZEMNÍ PLÁN KYJOV - STAV PO VYDÁNÍ ZMĚNY Č.1


ZODPOVĚDNÝ PROJEKTANT

A3 H L A V N Í V Ý K R E S

PROJEKTANT
Ing. arch. Martin Dobiáš
Šubrtova 2882
580 01 Havlíčkův Brod

SPOLUPRÁCE
Ing. arch. Aleš Lána
Lenka Rechlíková

DATUM
listopad 2011

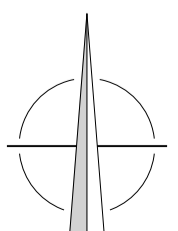

M 1 : 5 000

