


ODŮVODNĚNÍ ÚZEMNÍHO PLÁNU KYJOV STAV PO VYDÁNÍ ZMĚNY Č.1

MAPOVÝ PODKLAD

	Hranice katastrálního území
	Hranice pozemků
	Členění uvnitř pozemku
	Stavby
	Vrstevnice po 2 m, po 10 m
	Vodní tok
	Vodní plocha - břehovka

ČLENĚNÍ ÚZEMÍ

	Hranice řešeného území
	Hranice zastavěného území k 1.3.2008
	Zastavěné plochy, nezapsané do katastru nemovitostí
	Plochy, na kterých již probíhá výstavba
	Plochy územního systému ekologické stability
	Interakční prvek liniový - stávající
	Interakční prvek liniový - navrhovaný
	Maximální rozsah záboru ZPF z důvodu zástavby
	Maximální rozsah záboru ZPF z důvodu změny uspořádání krajiny

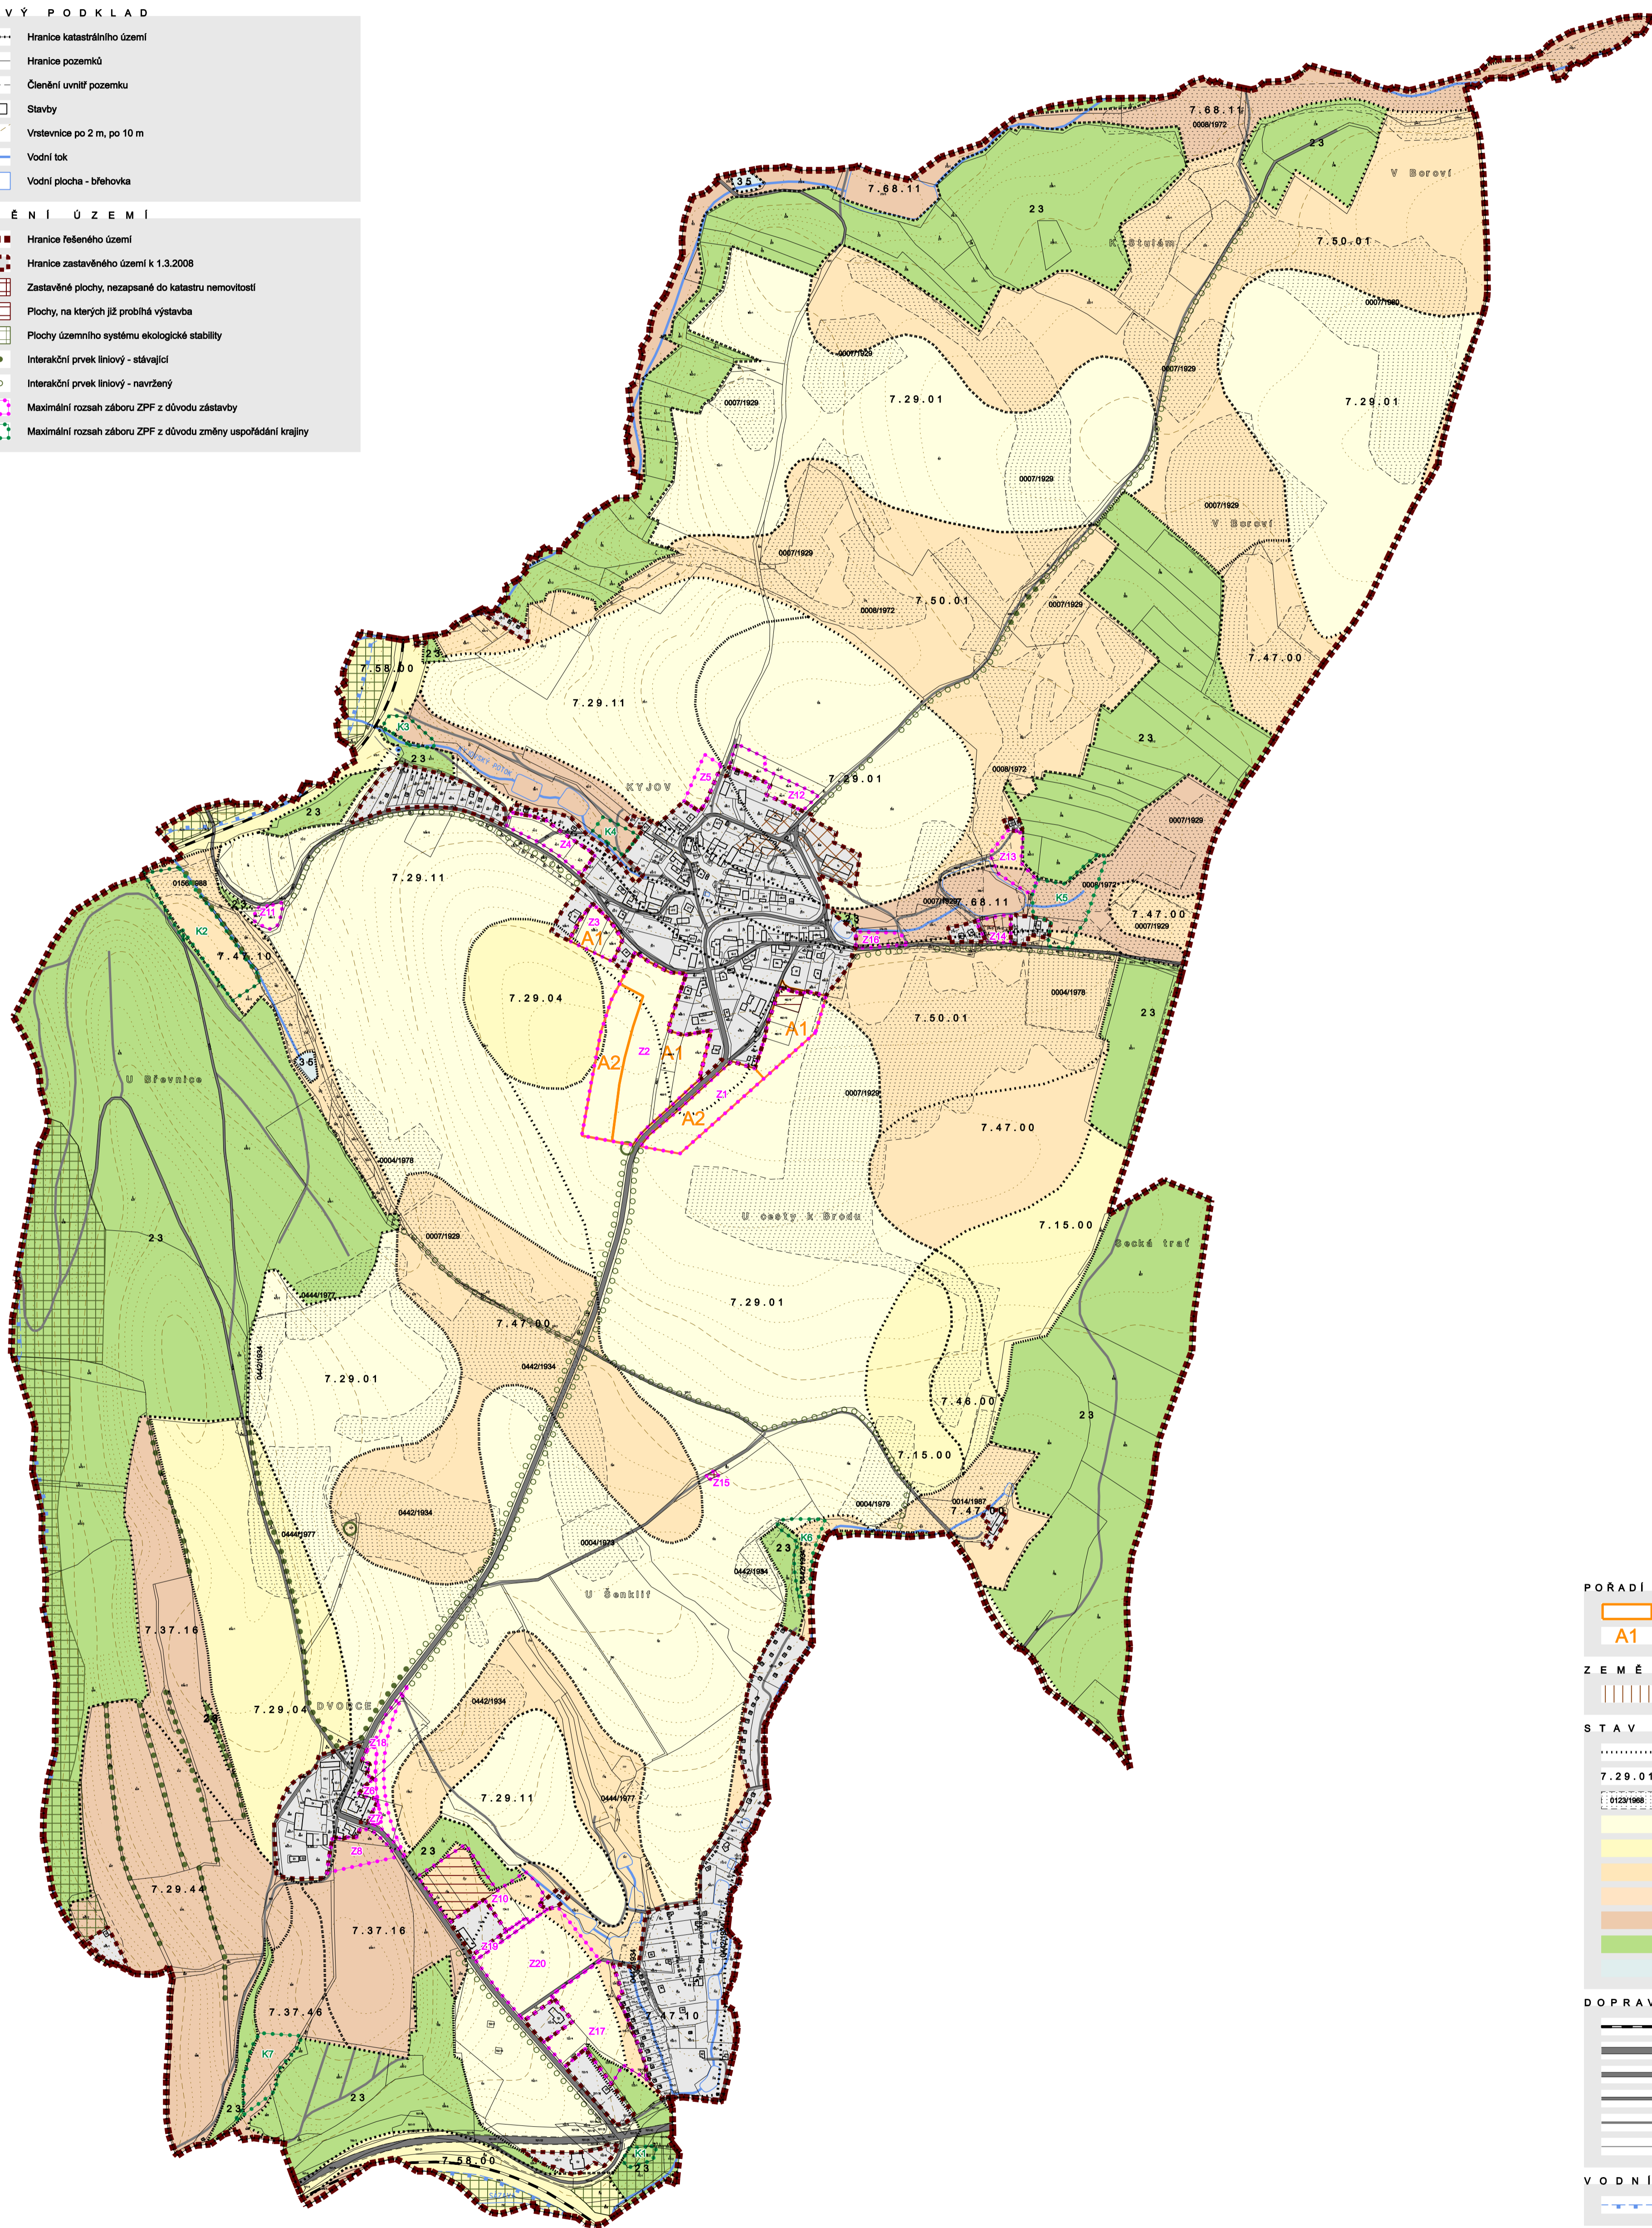

POŘADÍ ZMĚN VE VYUŽITÍ ÚZEMÍ

	Plochy, pro které je stanovena etapizace
	Jednoplásmenné označení etapizační řady, číselné označení pořadí etapizace

ZEMĚDĚLSKÁ VÝROBA

	Stávající areál zemědělské výroby
--	-----------------------------------

STAV PŮDNÍHO FONDU

	Hranice BPEJ
	Kód BPEJ
	Meliorovaného území, označení
	Půdy 1.třídy ochrany
	Půdy 2.třídy ochrany
	Půdy 3.třídy ochrany
	Půdy 4.třídy ochrany
	Půdy 5.třídy ochrany
	Plochy LPF
	Vodní plochy

DOPRAVNÍ INFRASTRUKTURA

	Železnice
	Silnice I.třídy
	Silnice III.třídy
	Místní komunikace
	Účelové komunikace
	Samostatně vymezený chodník

VODNÍ HOSPODÁŘSTVÍ

	Záplavové území
--	-----------------

ODŮVODNĚNÍ ÚZEMNÍHO PLÁNU KYJOV - STAV PO VYDÁNÍ ZMĚNY Č.1

ZODPOVĚDNÝ PROJEKTANT


B8 VÝKRES PŘEDPOKLÁDANÝCH ZÁBORŮ PŮDNÍHO FONDU

Ing. Milan Stejskal

PROJEKTANT
Ing. arch. Martin Dobiáš
Šubrtova 2882
580 01 Havlíčkův Brod

SPOLUPRÁCE
Ing. arch. Aleš Lána
Lenka Rechlíková

DATUM
listopad 2011

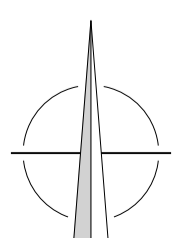

M 1 : 5 000

0 100 200 300 400 m