

MAPOVÝ PODKLAD

	Hranice katastrálního území
	Hranice pozemků
	Členění uvnitř pozemku
	Stavby
	Vrstevnice po 2 m, po 10 m
	Vodní tok
	Vodní plocha - břehovka
	Mokřad
	Pramen, vodní zdroj

ZÁKLADNÍ ČLENĚNÍ ÚZEMÍ

	Hranice řešeného území
	Hranice zastavěného území k 1.3.2008
	Zastavěné plochy, nezapsané do katastru nemovitostí
	Plochy, na kterých již probíhá výstavba
	Zastavěné plochy
	Plochy změny uspořádání krajiny
	Plochy územní rezervy

PLOCHY S ROZDÍLNÝM ZPŮSOBEM VYUŽITÍ ÚZEMNÍ SYSTÉM EKOLOGICKÉ STABILITY

Plochy stabilizované	Plochy změny	Plochy územní rezervy	
			Bydlení - v rodinných domech
			Rekreace - stavby pro rodinnou rekreaci
			Občanské vybavení - komerční
			Plochy smíšené obytné - venkovské
			Dopravní infrastruktura - silniční
			Dopravní infrastruktura - železniční
			Technická infrastruktura
			Výroba a skladování - drobná výroba a výrobní služby
			Plochy vodní a vodohospodářské
			Plochy krajinné zemědělské
			Plochy krajinné lesní - lesy hospodářské
			Plochy krajinné - krajinná zeleň
			Plochy přírodní - luční
			Plochy přírodní - lesní
			Plochy přírodní - vodní
			Plochy přírodní - smíšené

Stav	Návrh	
		Hranice regionálního biocentra
		Hranice regionálního biokoridoru
		Hranice lokálního biocentra
		Interakční prvek bodový
		Interakční prvek liniový

DOPRAVNÍ INFRASTRUKTURA


Stav	Návrh	
		Železnice
		Silnice I. třídy
		Silnice III. třídy
		Místní komunikace
		Účelové komunikace
		Komunikace ke zrušení
		Autobusové zastávka

TECHNICKÁ INFRASTRUKTURA

Stav	Návrh	
		Vodovod regionální
		Vodovod lokální
		Nadzemní vedení VN 22 kV, sloup
		Trafostanice 22/0,4 kV
		Plynovod VVTL
		Ropovod
		Jiný produktovod
		Radiorélevový paprsek

LIMITY VYUŽITÍ ÚZEMÍ

	Ochranné pásmo železnice, silnice nebo letiště
	Izochrona dostupnosti autobusové zastávky - 5 minut
	Izochrona dostupnosti autobusové zastávky - 8 minut
	Bezpečnostní pásmo plynovodu
	Ochranné pásmo venkovního vedení VN
	Ochranné pásmo ropovodu nebo jiného produktovodu
	Záplavové území
	Pásmo 50 m od hranice lesa
	Hranice krajinné památkové zóny

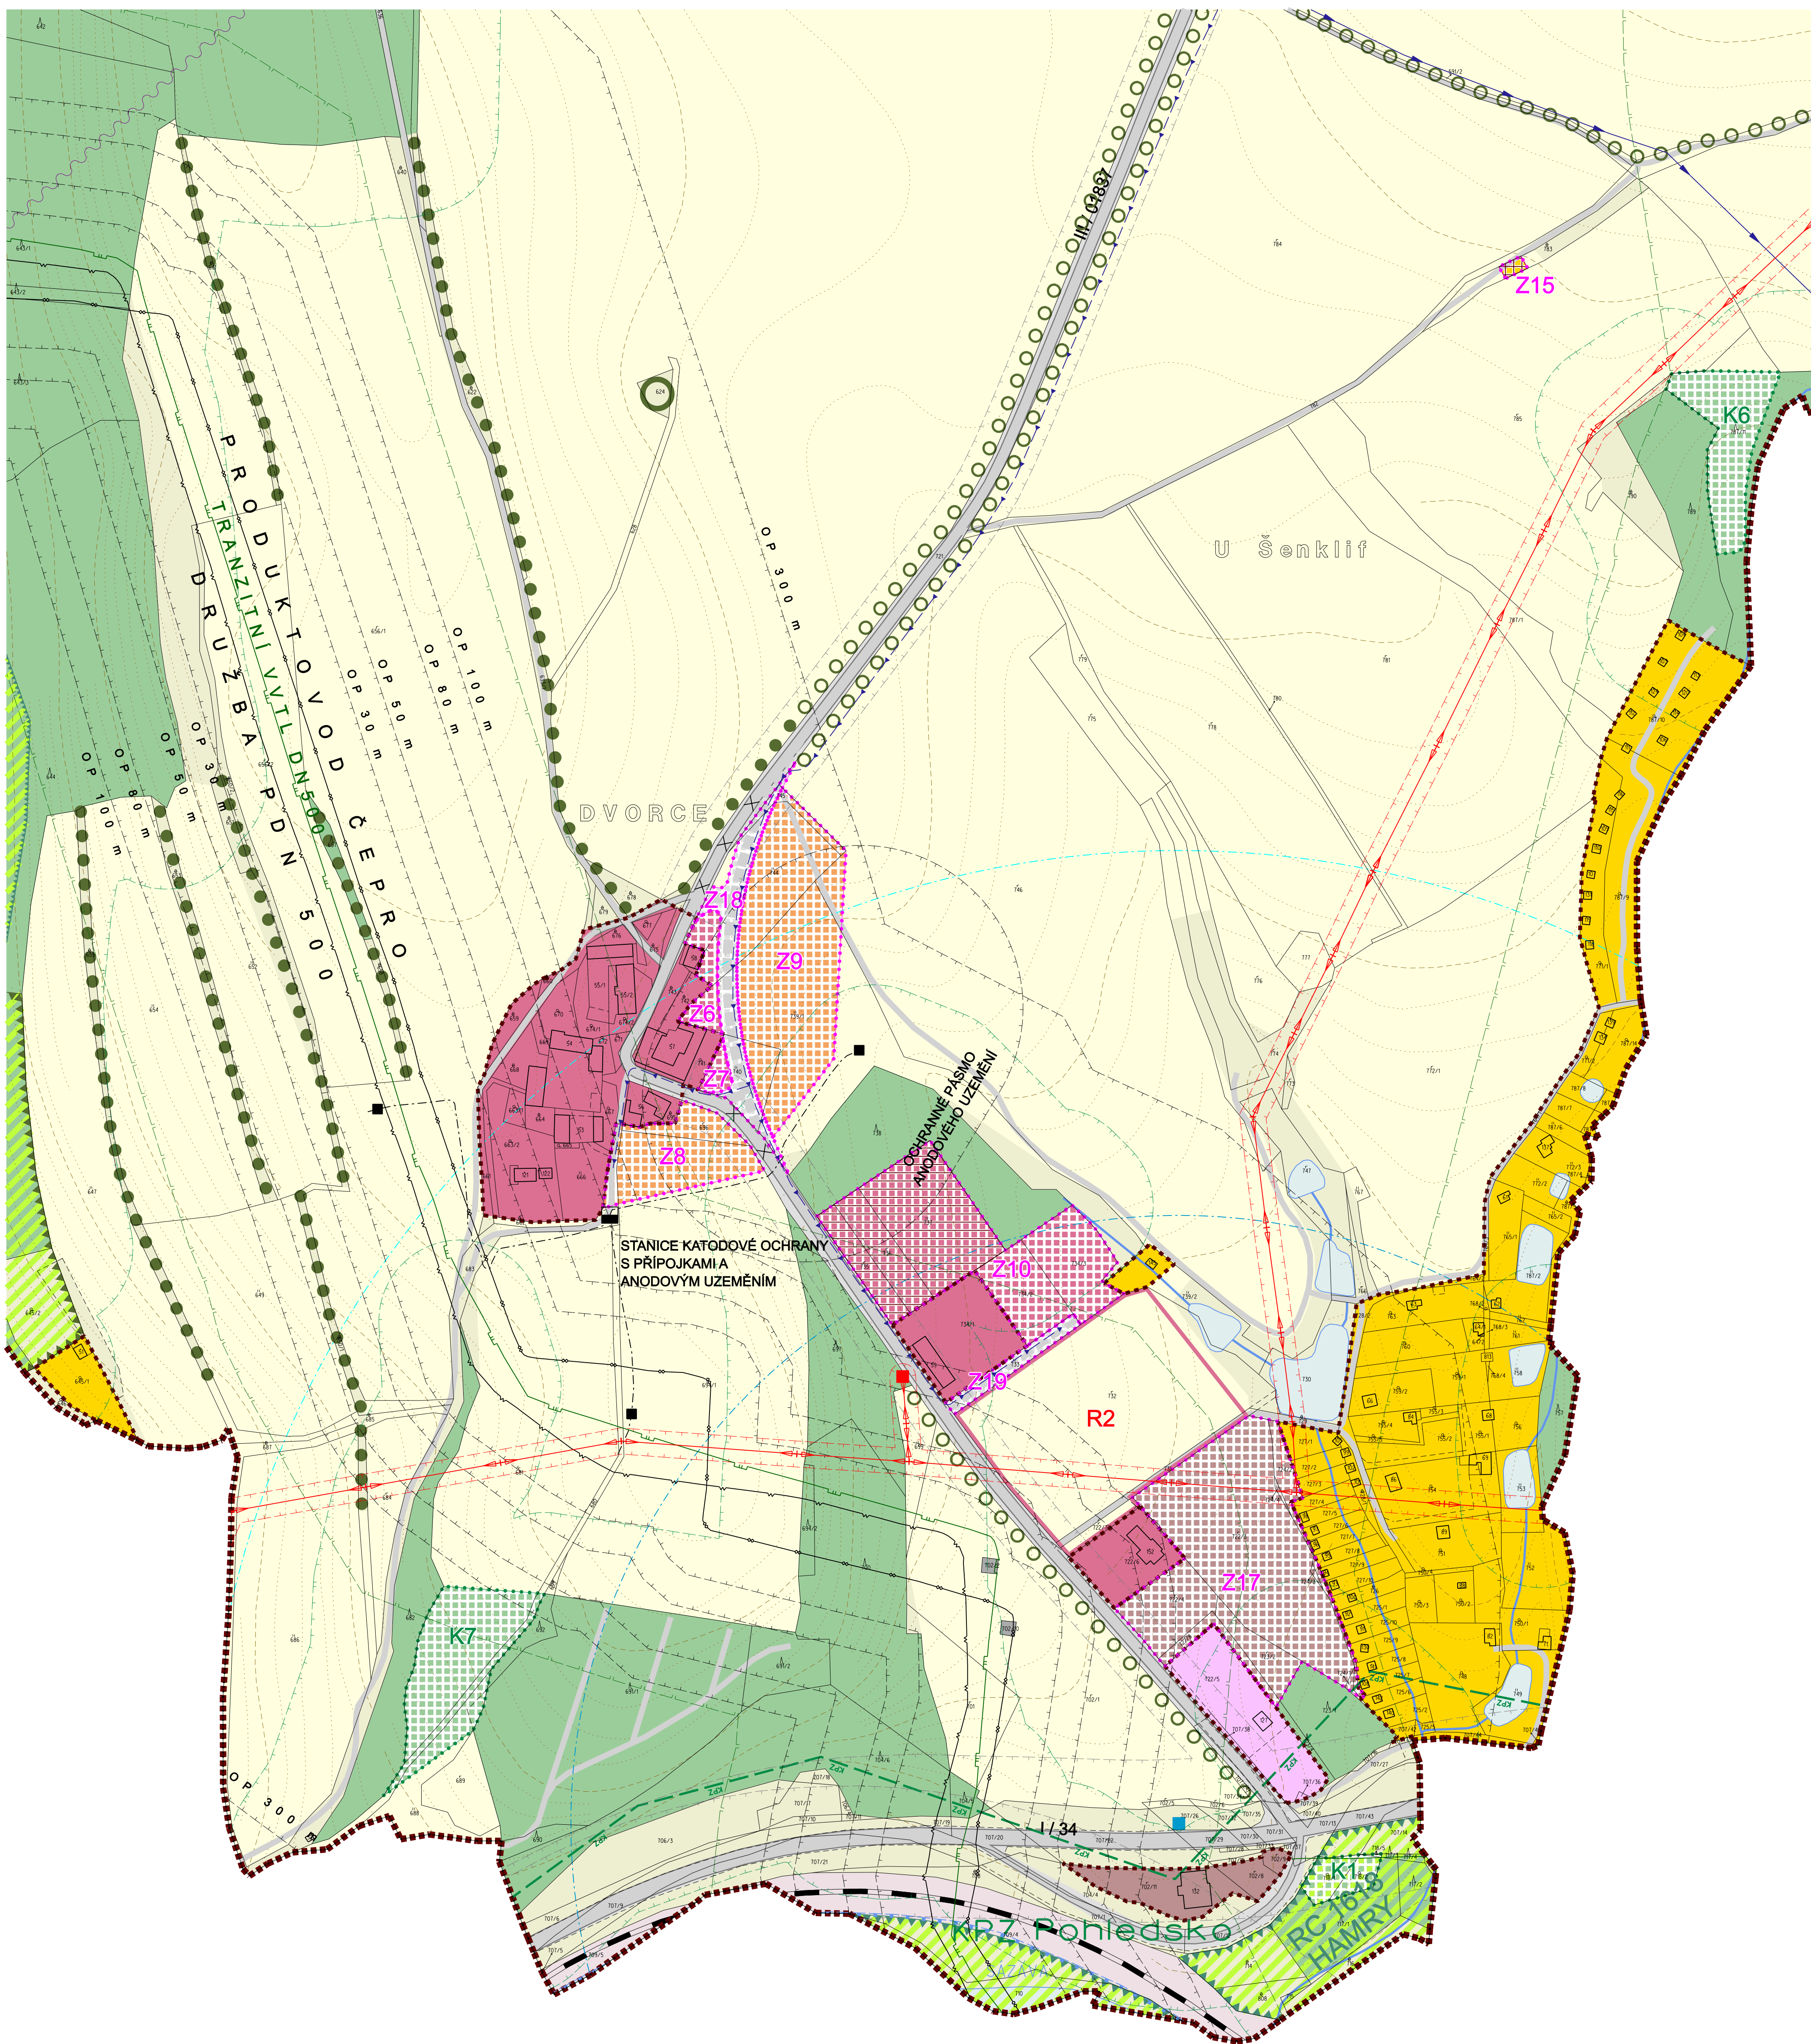

ODŮVODNĚNÍ ÚZEMNÍHO PLÁNU KYJOV


ZODPOVĚDNÝ PROJEKTANT

**B5 KOORDINAČNÍ VÝKRES - DETAIL DVORCŮ**

PROJEKTANT  
Ing. arch. Martin Dobiáš  
Šubrtova 2882  
580 01 Havlíčkův Brod

SPOLUPRÁCE  
Ing. arch. Aleš Lána  
Lenka Rechtlíková

DATUM  
srpen 2008

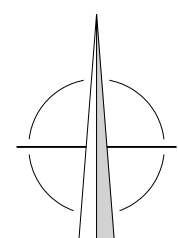

M 1 : 2 000

