


ODŮVODNĚNÍ ÚZEMNÍHO PLÁNU KYJOV

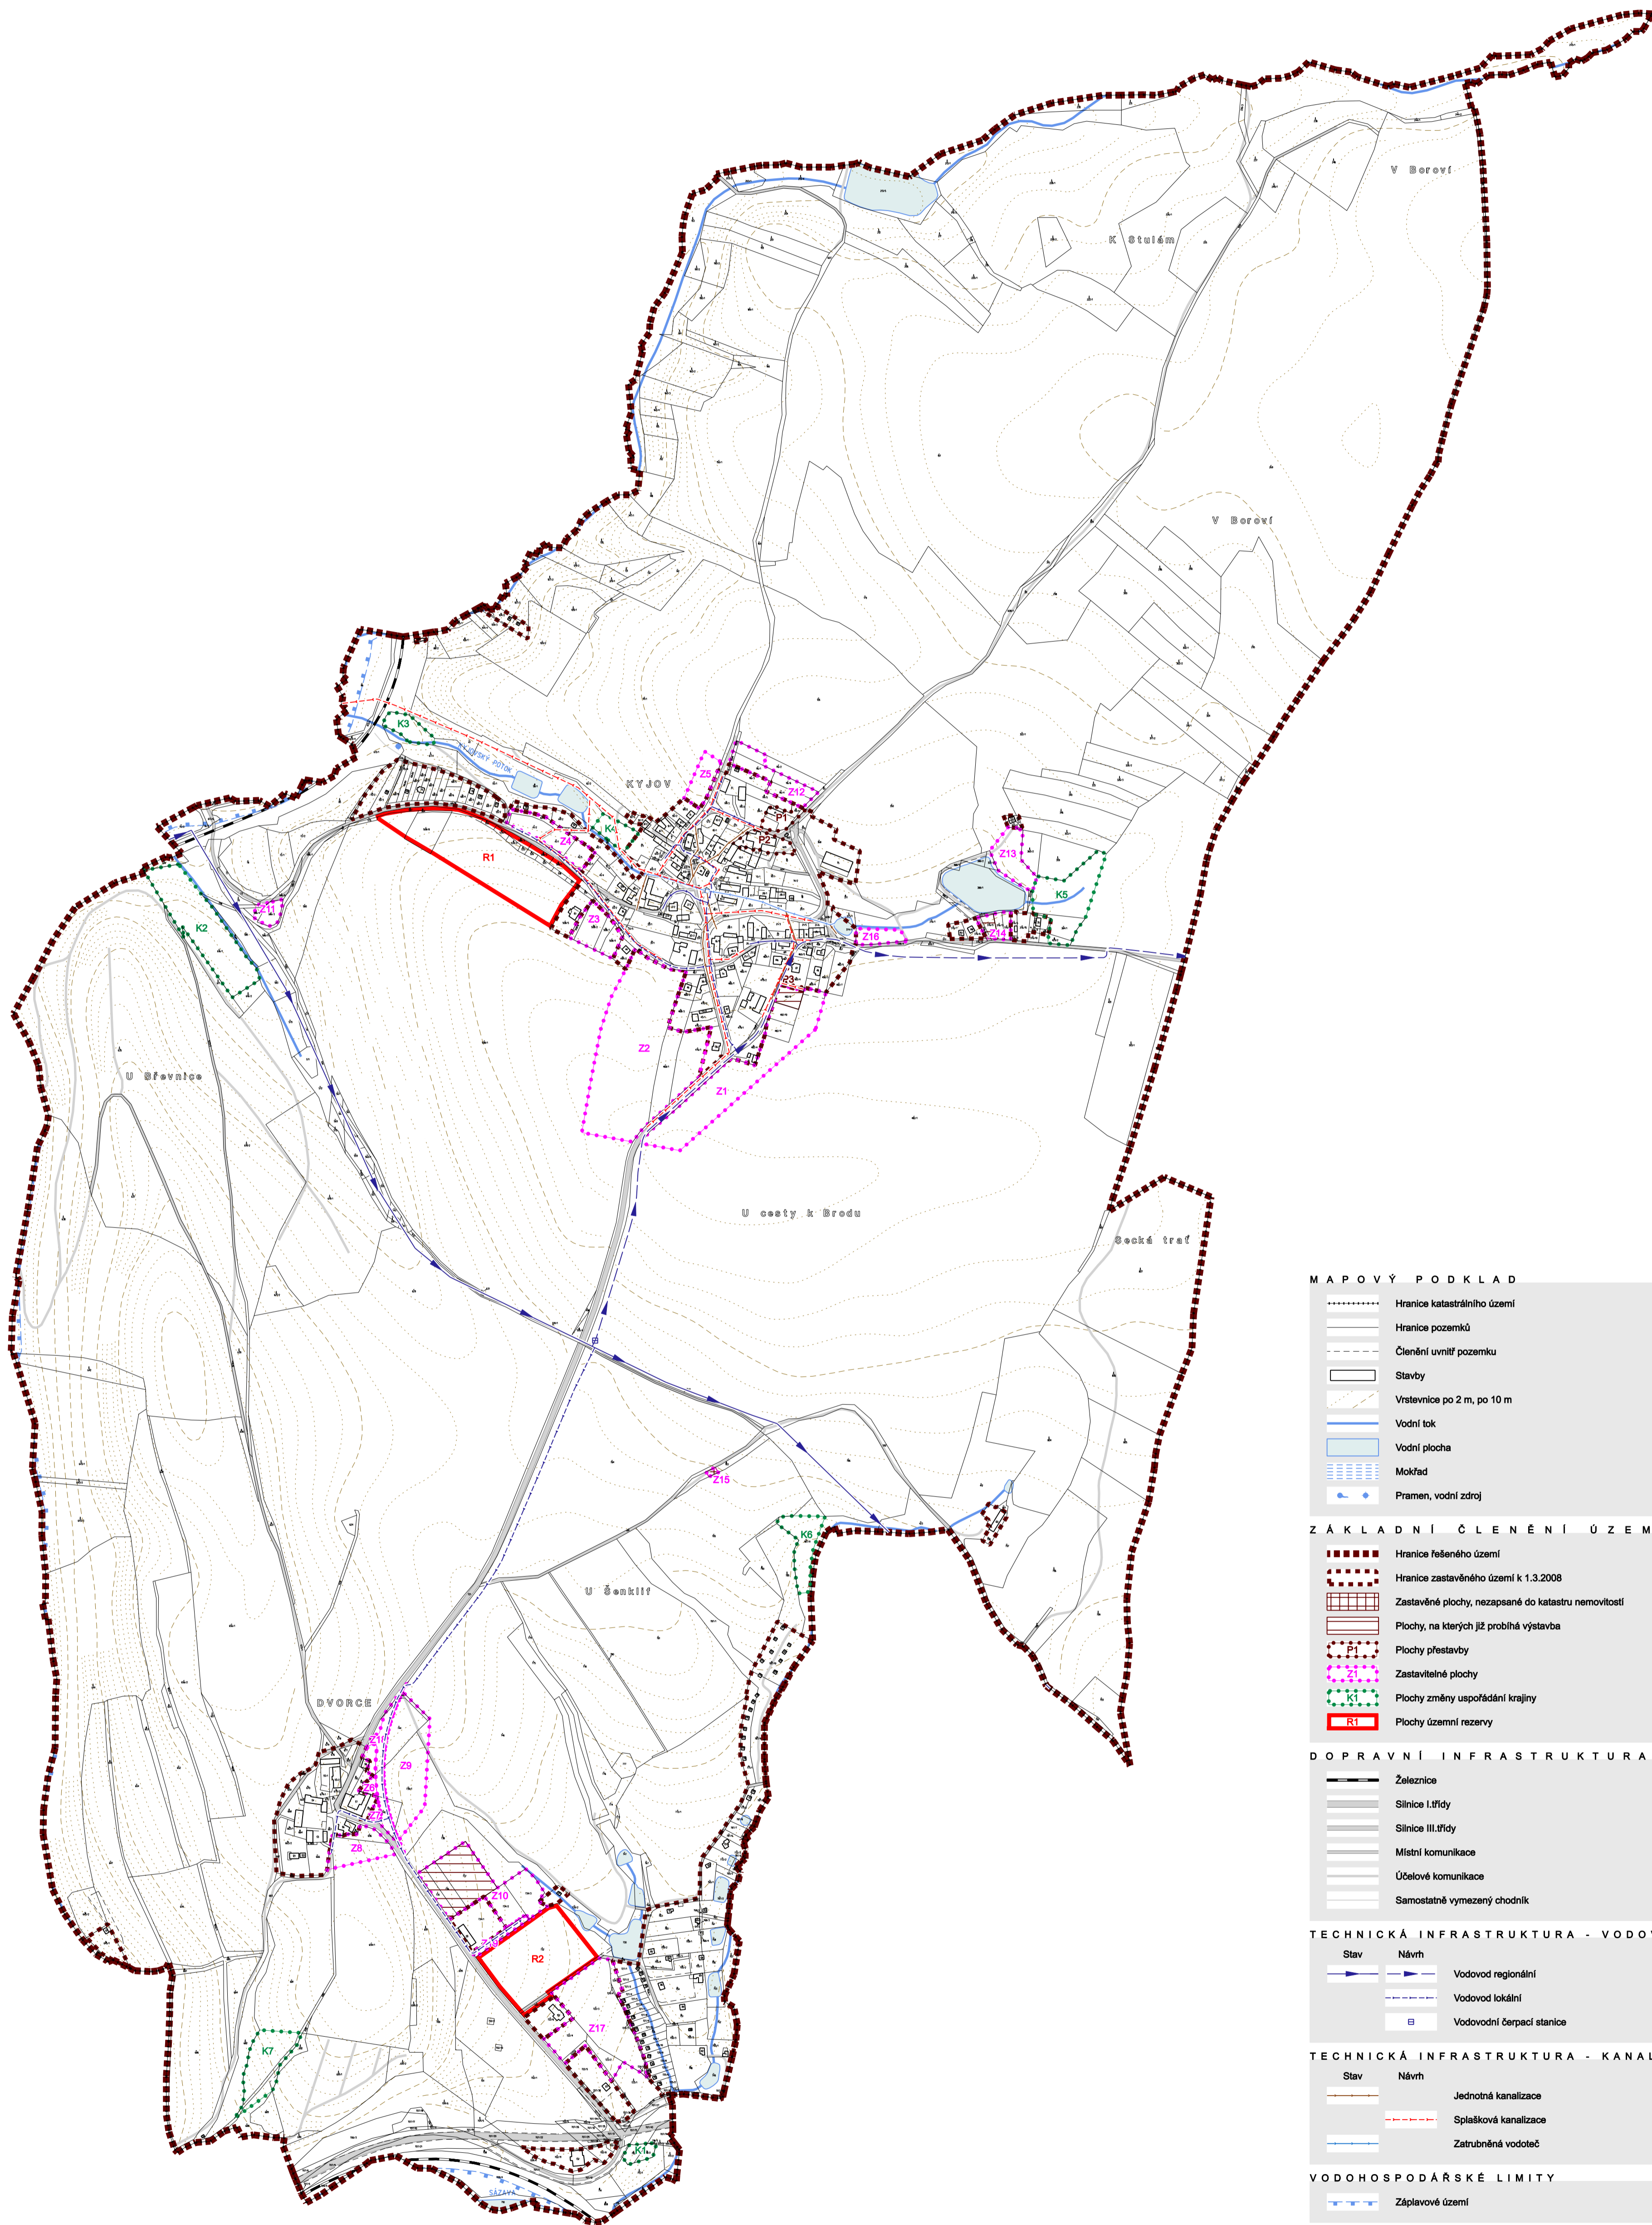

MAPOVÝ PODKLAD

- Hranice katastrálního území
- Hranice pozemků
- Členění uvnitř pozemku
- ▭ Stavby
- ▭ Vrstevnice po 2 m, po 10 m
- ▬ Vodní tok
- ▭ Vodní plocha
- ▭ Mokřad
- Pramen, vodní zdroj

ZÁKLADNÍ ČLENĚNÍ ÚZEMÍ

- ▭ Hranice řešeného území
- ▭ Hranice zastavěného území k 1.3.2008
- ▭ Zastavěné plochy, nezapsané do katastru nemovitostí
- ▭ Plochy, na kterých již probíhá výstavba
- ▭ Plochy přestavby
- ▭ Zastavitelné plochy
- ▭ Plochy změny uspořádání krajiny
- ▭ Plochy územní rezervy

DOPRAVNÍ INFRASTRUKTURA

- ▬ Železnice
- ▬ Silnice I. třídy
- ▬ Silnice II. třídy
- ▬ Místní komunikace
- ▬ Účelové komunikace
- ▬ Samostatně vymezený chodník

TECHNICKÁ INFRASTRUKTURA - VODOVOD


- | Stav | Návrh |
|------|-------|
| ▬ | ▬ |
| ▬ | ▬ |
| ▬ | ▬ |

TECHNICKÁ INFRASTRUKTURA - KANALIZACE

- | Stav | Návrh |
|------|-------|
| ▬ | ▬ |
| ▬ | ▬ |
| ▬ | ▬ |

VODOHOSPODÁRSKÉ LIMITY

- ▬ Záplevové území

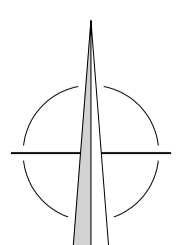

M 1 : 5 000 0 100 200 300 400 m

ODŮVODNĚNÍ ÚZEMNÍHO PLÁNU KYJOV

ZODPOVĚDNÝ PROJEKTANT

B6 VÝKRES VODNÍHO HOSPODÁŘSTVÍ

PROJEKTANT
Ing. arch. Martin Dobiáš
Šubrtova 2882
580 01 Havlíčkův Brod

SPOLUPRÁCE
Ing. arch. Aleš Lána
Lenka Rechlíková

DATUM
červenec 2008