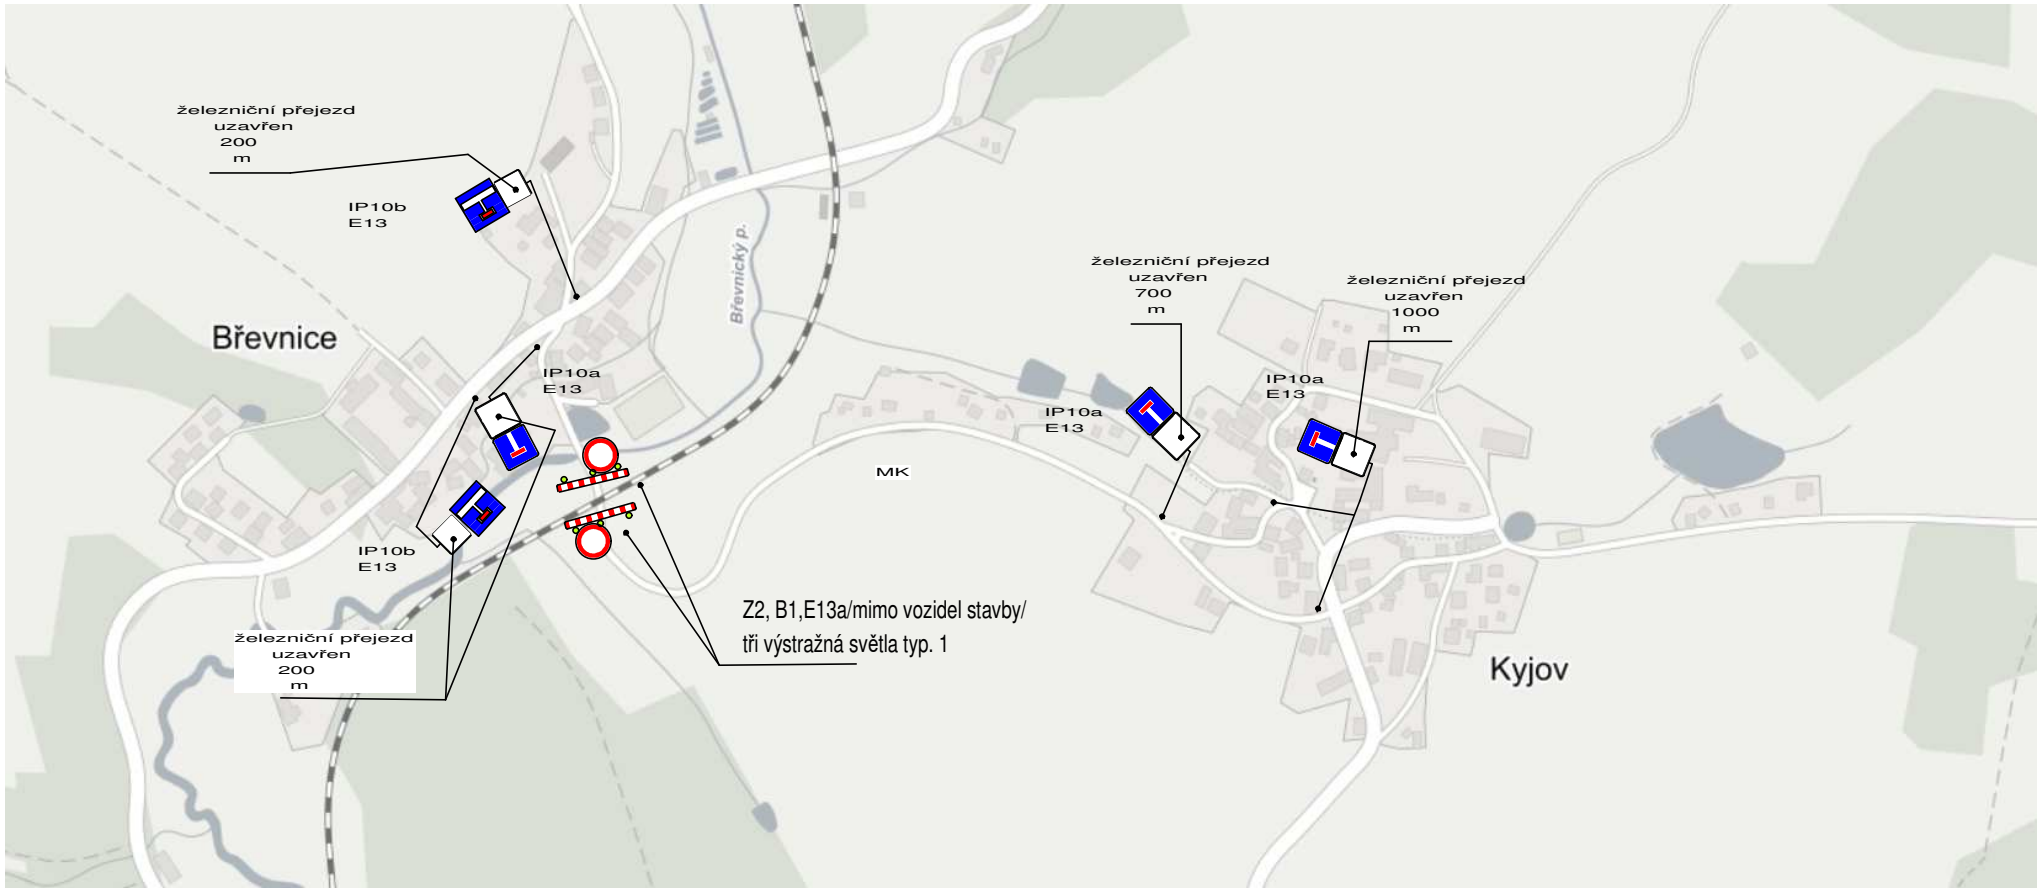UZAVÍRKA ŽELEZNIČNÍHO PŘEJEZDU P 5260