





# ÚZEMNÍ PLÁN KYJOV

## ÚPLNÉ ZNĚNÍ PO VYDÁNÍ ZMĚN Č.1-3

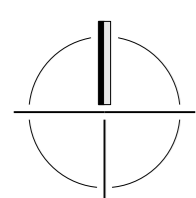

M 1 : 5000

0 100 200 300 400 m

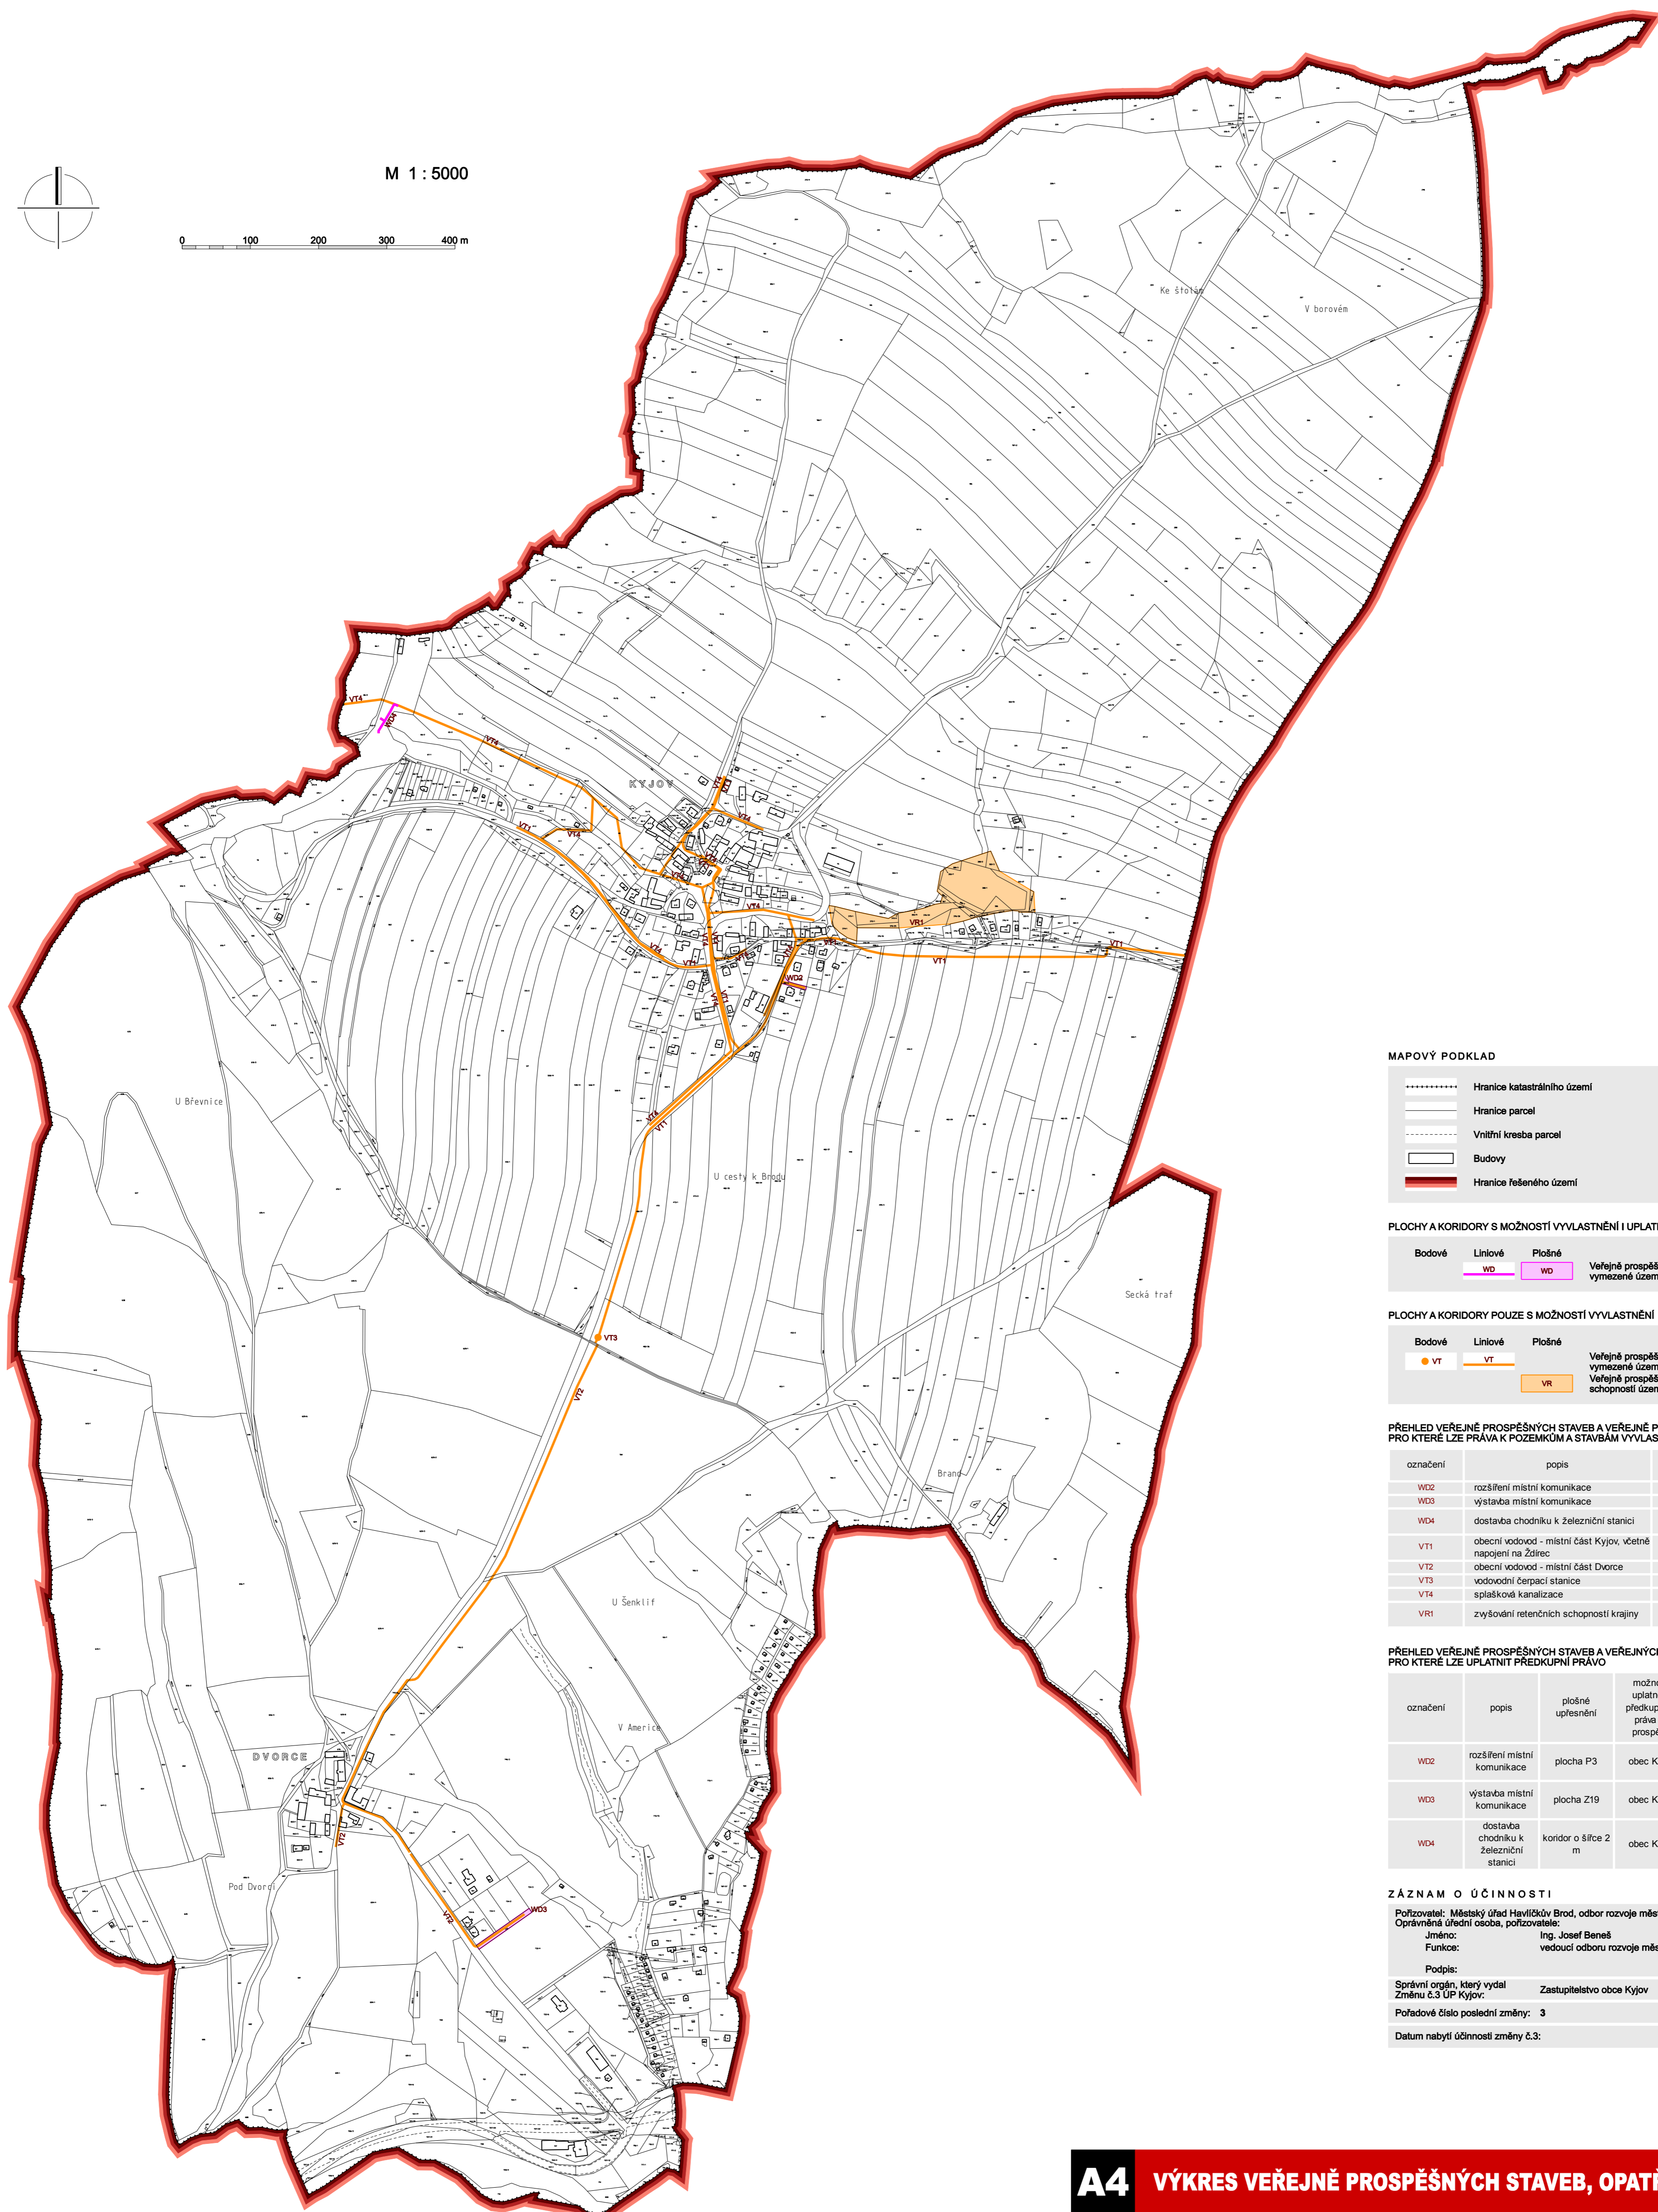

### MAPOVÝ PODKLAD

- ..... Hranice katastrálního území
- Hranice parcel
- Vnitřní kresba parcel
- Budovy
- ▬ Hranice řešeného území

### PLOCHY A KORIDORY S MOŽNOSTÍ VYVLASTNĚNÍ I UPLATNĚNÍ PŘEDKUPNÍHO PRÁVA

- Bodové Liniové Plošné
- WD WD Věřejně prospěšné stavby dopravní infrastruktury vymezené územním plánem

### PLOCHY A KORIDORY POUZE S MOŽNOSTÍ VYVLASTNĚNÍ

- Bodové Liniové Plošné
- VT VT Věřejně prospěšné stavby technické infrastruktury vymezené územním plánem
- VR Věřejně prospěšná opatření ke zvyšování retenčních schopností území vymezené územním plánem

### PŘEHLED VĚŘEJNĚ PROSPĚŠNÝCH STAVEB A VĚŘEJNĚ PROSPĚŠNÝCH OPATŘENÍ, PRO KTERÉ LZE PŘÁVA K POZEMKŮM A STAVBÁM VYVLASTNIT

označení	popis	plošné upřesnění
W02	rozšíření místní komunikace	plocha P3
W03	výstavba místní komunikace	plocha Z19
W04	dostavba chodníku k železniční stanici	koridor o šířce 2 m
VT1	obecní vodovod - místní část Kyjov, včetně napojení na Žatec	koridor o šířce 3 m
VT2	obecní vodovod - místní část Dvorce	koridor o šířce 3 m
VT3	vodovodní čerpací stanice	4 x 4 m
VT4	splašková kanalizace	koridor o šířce 3 m
VR1	zvyšování retenčních schopností krajiny	1,43 ha

### PŘEHLED VĚŘEJNĚ PROSPĚŠNÝCH STAVEB A VĚŘEJNÝCH PROSTRANSTVÍ, PRO KTERÉ LZE UPLATNIT PŘEDKUPNÍ PRÁVO

označení	popis	plošné upřesnění	možnost uplatnění předkupního práva ve prospěch	katastrální území	parcelní čísla pozemků
W02	rozšíření místní komunikace	plocha P3	obec Kyjov	Kyjov u Havlíčkova Brodu	480/4 482/8
W03	výstavba místní komunikace	plocha Z19	obec Kyjov	Kyjov u Havlíčkova Brodu	733
W04	dostavba chodníku k železniční stanici	koridor o šířce 2 m	obec Kyjov	Kyjov u Havlíčkova Brodu	613/1

### ZÁZNAM O ÚČINNOSTI

Pořizovatel: Městský úřad Havlíčkův Brod, odbor rozvoje města  
Oprávněná úřední osoba, pořizovatel: Ing. Josef Beneš  
Funkce: vedoucí odboru rozvoje města  
Podpis: \_\_\_\_\_  
Správní orgán, který vydal Zastupitelstvo obce Kyjov  
Změnu č.3 ÚP Kyjov:  
Pořadové číslo poslední změny: 3  
Datum nabytí účinnosti změny č.3: \_\_\_\_\_  
otisk úředního razítka